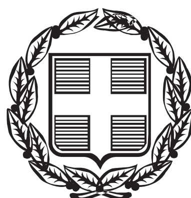


ΕΦΗΜΕΡΙΣ ΤΗΣ ΚΥΒΕΡΝΗΣΕΩΣ

ΤΗΣ ΕΛΛΗΝΙΚΗΣ ΔΗΜΟΚΡΑΤΙΑΣ

ΤΕΥΧΟΣ ΑΝΑΓΚΑΣΤΙΚΩΝ ΑΠΑΛΛΟΤΡΙΩΣΕΩΝ ΚΑΙ ΠΟΛΕΟΔΟΜΙΚΩΝ ΘΕΜΑΤΩΝ **Αρ. Φύλλου 458**

17 Δεκεμβρίου 2013

ΠΕΡΙΕΧΟΜΕΝΑ

ΠΡΟΕΔΡΙΚΑ ΔΙΑΤΑΓΜΑΤΑ

ΑΠΟΦΑΣΕΙΣ

ΠΡΟΕΔΡΙΚΑ ΔΙΑΤΑΓΜΑΤΑ

(1)

Αναθεώρηση των χρήσεων γης σε περιοχές του εγκεκριμένου ρυμοτομικού σχεδίου του οικισμού Νεάπολης του Δήμου Μονεμβασιάς (Ν. Λακωνίας).

Ο ΠΡΟΕΔΡΟΣ
ΤΗΣ ΕΛΛΗΝΙΚΗΣ ΔΗΜΟΚΡΑΤΙΑΣ

Έχοντας υπόψη:

1. Τις διατάξεις των άρθρων 152 (παρ. 1, 2 και 6), 154 και 161 (παρ. 1) του Κώδικα Βασικής Πολεοδομικής Νομοθεσίας (Κ.Β.Π.Ν.) που κυρώθηκε με το άρθρο μόνο του από 14.7/27.7.1999 Π.Δ/τος (Δ΄ 580).

2. Τις διατάξεις του άρθρου 31 (παρ. 1) του Ν. 4067/2012 «Νέος Οικοδομικός Κανονισμός» (Α΄ 79).

3. Τις διατάξεις του άρθρου 90 του Κώδικα Νομοθεσίας για την Κυβέρνηση και τα Κυβερνητικά όργανα που κυρώθηκε με το άρθρο πρώτο του Π.Δ/τος 63/2005 (Α΄ 98).

4. Την υπ' αριθμ. Υ46/6-7-2012 απόφαση του Πρωθυπουργού «Καθορισμός αρμοδιοτήτων του Αναπληρωτή Υπουργού Περιβάλλοντος, Ενέργειας και Κλιματικής Αλλαγής Σταύρου Καλαφάτη» (Β΄2101), όπως τροποποιήθηκε με τις υπ' αριθμ. Υ157/9-8-2012 (Β΄ 2312) και Υ331/11-7-2013 (Β΄ 1717) όμοιες αποφάσεις και ισχύει.

5. Την υπ' αριθμ. 57320/2357/14-8-1985 απόφαση του Υπουργού Περιβάλλοντος, Χωροταξίας και Δημοσίων Έργων «Έγκριση Γενικού Πολεοδομικού Σχεδίου Νεάπολης (Ν. Λακωνίας)» (Δ΄ 567).

6. Τις υπ' αριθμ. 330/2011 και 12/2012 γνωμοδοτήσεις του Δημοτικού Συμβουλίου του Δήμου Μονεμβασιάς.

7. Την υπ' αριθμ. 3/2012 γνωμοδότηση του Συμβουλίου Πολεοδομικών Θεμάτων και Αμφισβητήσεων Περιφερειακής Ενότητας Λακωνίας.

8. Το υπ' αριθμ. 29/8-4-2013 υπηρεσιακό σημείωμα της Διεύθυνσης Πολεοδομικού Σχεδιασμού - Τμήμα Α΄.

9. Το γεγονός ότι από τις κανονιστικές διατάξεις του παρόντος διατάγματος δεν προκαλείται δαπάνη σε βάρος του κρατικού προϋπολογισμού και του προϋπολογισμού του οικείου ΟΤΑ.

10. Τις υπ' αριθμ. 225/2013 και 320/2013 γνωμοδοτήσεις του Συμβουλίου της Επικρατείας, με πρόταση του Αναπληρωτή Υπουργού Περιβάλλοντος, Ενέργειας και Κλιματικής Αλλαγής, αποφασίζουμε:

Άρθρο 1

1. Εγκρίνεται η αναθεώρηση των χρήσεων γης σε περιοχές του εγκεκριμένου ρυμοτομικού σχεδίου του οικισμού Νεάπολης του Δήμου Μονεμβασιάς (Ν. Λακωνίας), όπως φαίνεται στο σχετικό πρωτότυπο διάγραμμα σε κλίμακα 1:1000 και ειδικότερα:

α. Στους οικοδομήσιμους χώρους που χαρακτηρίζονται στο παραπάνω διάγραμμα με τα στοιχεία ΓΚ επιτρέπεται η χρήση γενικής κατοικίας, όπως προσδιορίζεται με το άρθρο 3 του από 23-2-1987 Π.Δ/τος(Δ΄ 166).

β. Στους οικοδομήσιμους χώρους που χαρακτηρίζονται στο ίδιο ως άνω διάγραμμα με τα στοιχεία ΓΚ1 επιτρέπεται η χρήση της γενικής κατοικίας όπως προσδιορίζεται με το άρθρο 3 του παραπάνω Δ/τος, με εξαίρεση τα ξενοδοχεία, ξενώνες, εστιατόρια, αναψυκτήρια, επαγγελματικά εργαστήρια χαμηλής όχλησης και τα πρατήρια βενζίνης.

γ. Στους οικοδομήσιμους χώρους που χαρακτηρίζονται στο ίδιο ως άνω διάγραμμα με τα στοιχεία ΓΚ2 επιτρέπεται η χρήση της γενικής κατοικίας όπως προσδιορίζεται με το άρθρο 3 του παραπάνω Δ/τος, με εξαίρεση τα πρατήρια βενζίνης.

δ. Στους οικοδομήσιμους χώρους που χαρακτηρίζονται στο ίδιο ως άνω διάγραμμα με τα στοιχεία Π.Κ. επιτρέπεται η χρήση του πολεοδομικού κέντρου όπως προσδιορίζεται με το άρθρο 4 του παραπάνω Δ/τος, με εξαίρεση τα πρατήρια βενζίνης, τις εγκαταστάσεις εμπορικών εκθέσεων και μέσων μαζικών μεταφορών.

ε. Στους οικοδομήσιμους χώρους που χαρακτηρίζονται στο ίδιο ως άνω διάγραμμα με το στοιχεία Τ, επιτρέπεται η χρήση τουρισμού - αναψυχής όπως προσδιορίζεται με το άρθρο 8 του παραπάνω Δ/τος, με εξαίρεση τα πρατήρια βενζίνης, τις εγκαταστάσεις εμπορικών εκθέσεων και μέσων μαζικών μεταφορών.

στ. Στους λοιπούς οικοδομήσιμους χώρους που φαίνονται στο ως άνω διάγραμμα επιτρέπεται η χρήση αμιγούς κατοικίας, όπως προσδιορίζεται με το άρθρο 2 του παραπάνω Δ/τος.

2. Αντίτυπο σε φωτοσμίκρυνση του διαγράμματος της προηγούμενης παραγράφου, που θεωρήθηκε από τον Προϊστάμενο της Διεύθυνσης Τοπογραφικών Εφαρμογών με την υπ' αριθμ. 62655/13-11-2013 πράξη του, συνδημοσιεύεται με το παρόν διάταγμα.

Άρθρο 2

Η ισχύς του παρόντος διατάγματος αρχίζει από τη δημοσίευση του στην Εφημερίδα της Κυβέρνησης.

Στον Υπουργό Περιβάλλοντος, Ενέργειας και Κλιματικής Αλλαγής αναθέτουμε τη δημοσίευση και εκτέλεση του παρόντος διατάγματος.


Αθήνα, 6 Δεκεμβρίου 2013


Ο ΠΡΟΕΔΡΟΣ ΤΗΣ ΔΗΜΟΚΡΑΤΙΑΣ

ΚΑΡΟΛΟΣ ΓΡ. ΠΑΠΟΥΛΙΑΣ

Ο ΑΝΑΠΛΗΡΩΤΗΣ ΥΠΟΥΡΓΟΣ ΠΕΡΙΒΑΛΛΟΝΤΟΣ,
ΕΝΕΡΓΕΙΑΣ ΚΑΙ ΚΛΙΜΑΤΙΚΗΣ ΑΛΛΑΓΗΣ

ΣΤΑΥΡΟΣ ΚΑΛΑΦΑΤΗΣ

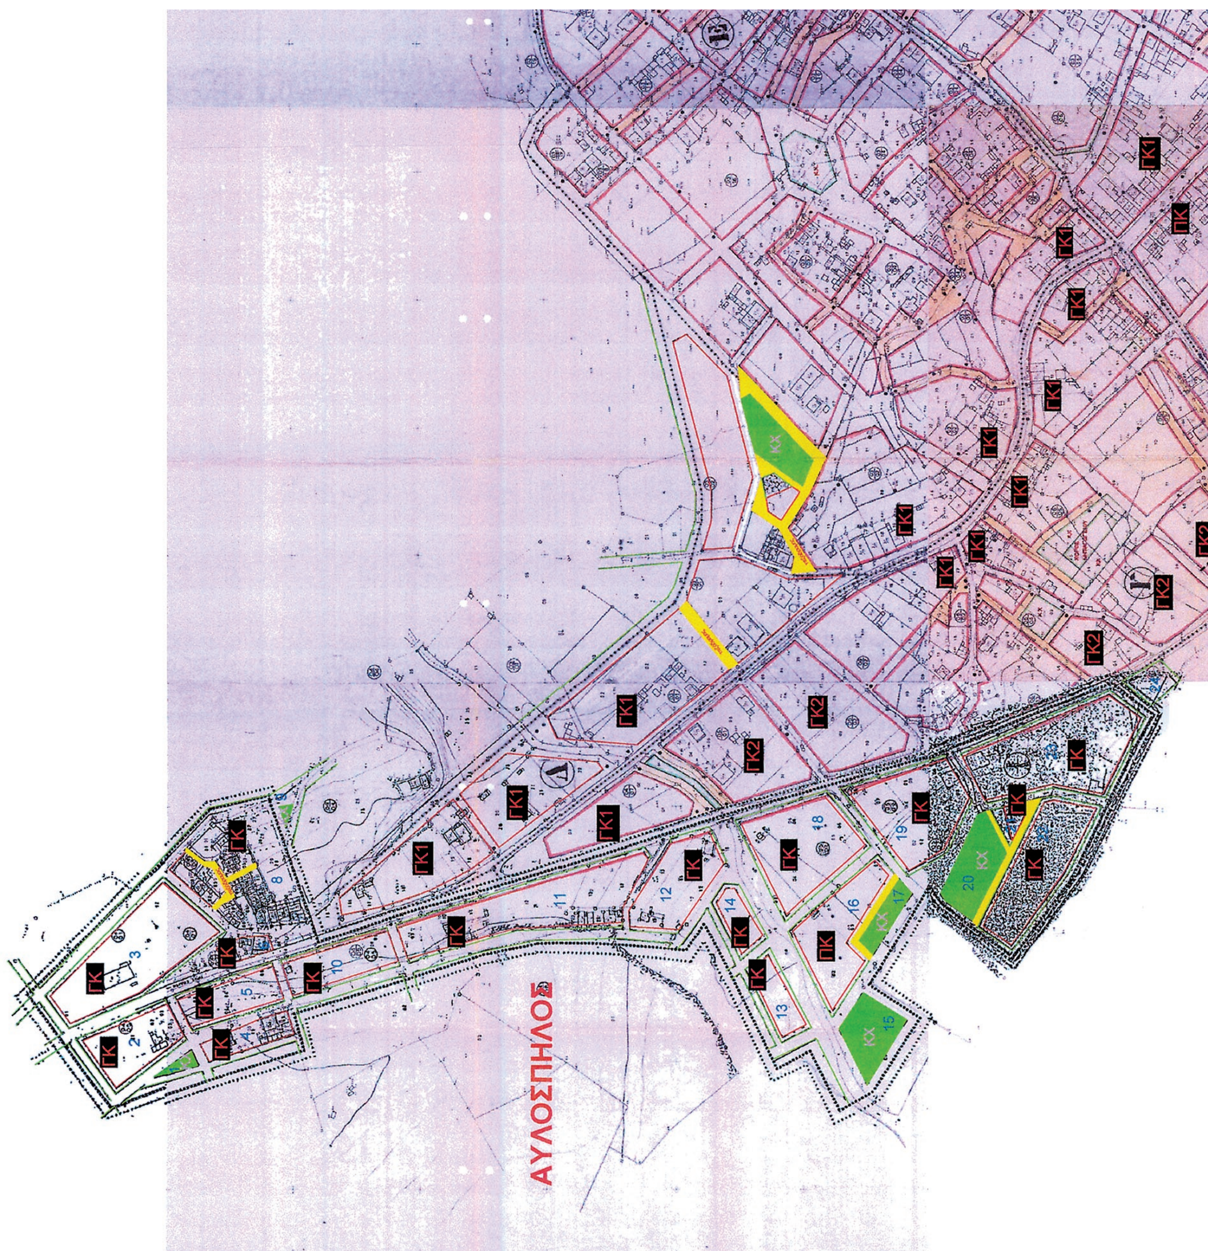
ΑΥΛΟΣΠΗΛΟΣ
ΓΚ1
ΓΚ2
ΠΚ
ΓΚ
ΚΧ

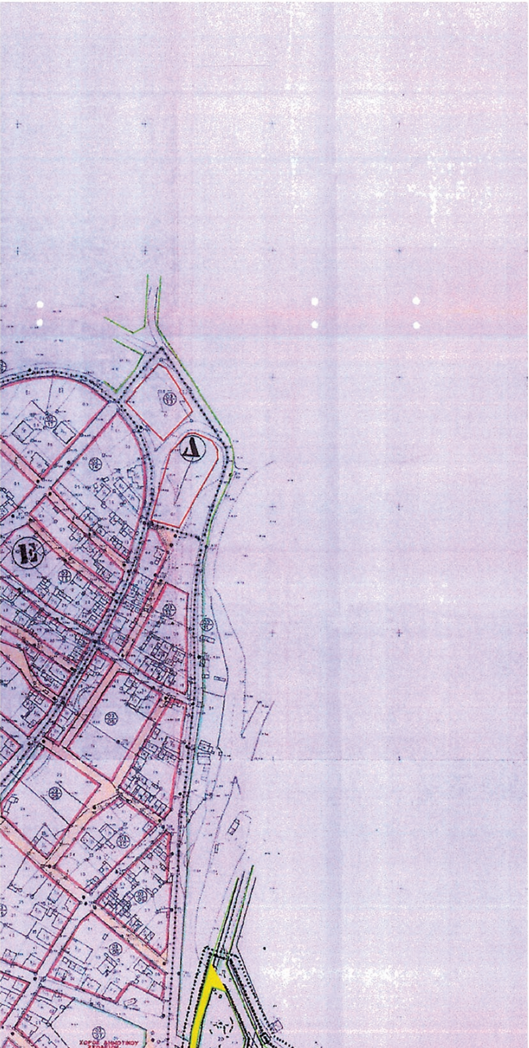

ΥΠΟΜΝΗΜΑ

- ΚΟΙΝΟΧΡΗΣΤΟΣ ΧΩΡΟΣ
- ΟΙΚΟΔΟΜΙΚΟ ΤΕΤΡΑΓΩΝΟ
- ΠΕΖΟΔΡΟΜΟΣ

ΠΡΟΤΕΙΝΟΜΕΝΕΣ ΧΡΗΣΕΙΣ ΓΗΣ

ΓΚ — ΓΕΝΙΚΗ ΚΑΤΟΙΚΙΑ (ΑΡΘΡΟ 3 ΤΟΥ ΑΠΟ 23-02-1987 ΠΔ (ΦΕΚ 166/Δ/87))

ΓΚ1 — ΓΕΝΙΚΗ ΚΑΤΟΙΚΙΑ (ΑΡΘΡΟ 3 ΤΟΥ ΑΠΟ 23-02-1987 ΠΔ (ΦΕΚ 166/Δ/87))
ΜΕ ΕΞΑΙΡΕΣΗ:
- ΞΕΝΟΔΟΧΕΙΑ ΜΕΧΡΙ 100 ΚΛΙΝΕΣ & ΞΕΝΩΝΕΣ
- ΕΣΤΙΑΤΟΡΙΑ
- ΑΝΑΨΥΚΤΗΡΙΑ
- ΕΠΑΓΓΕΛΜΑΤΙΚΑ ΕΡΓΑΣΤΗΡΙΑ ΧΑΜΗΛΗΣ ΟΧΛΗΣΗΣ
- ΠΡΑΤΗΡΙΑ ΒΕΝΖΙΝΗΣ

ΓΚ2 — ΓΕΝΙΚΗ ΚΑΤΟΙΚΙΑ (ΑΡΘΡΟ 3 ΤΟΥ ΑΠΟ 23-02-1987 ΠΔ (ΦΕΚ 166/Δ/87))
ΜΕ ΕΞΑΙΡΕΣΗ:
- ΠΡΑΤΗΡΙΑ ΒΕΝΖΙΝΗΣ

ΠΚ — ΠΟΛΕΟΔΟΜΙΚΟ ΚΕΝΤΡΟ (ΑΡΘΡΟ 4 ΤΟΥ ΑΠΟ 23-02-1987 ΠΔ (ΦΕΚ 166/Δ/87))
ΜΕ ΕΞΑΙΡΕΣΗ:
- ΠΡΑΤΗΡΙΑ ΒΕΝΖΙΝΗΣ
- ΕΓΚΑΤΑΣΤΑΣΕΙΣ ΕΜΠΟΡΙΚΩΝ ΕΚΘΕΣΕΩΝ
- ΕΓΚΑΤΑΣΤΑΣΕΙΣ ΜΕΣΩΝ ΜΑΖΙΚΗΣ ΜΕΤΑΦΟΡΑΣ

Τ — ΤΟΥΡΙΣΜΟΥ - ΑΝΑΨΥΧΗΣ (ΑΡΘΡΟ 8 ΤΟΥ ΑΠΟ 23-02-1987 ΠΔ (ΦΕΚ 166/Δ/87))
ΜΕ ΕΞΑΙΡΕΣΗ:
- ΠΡΑΤΗΡΙΑ ΒΕΝΖΙΝΗΣ
- ΕΓΚΑΤΑΣΤΑΣΕΙΣ ΕΜΠΟΡΙΚΩΝ ΕΚΘΕΣΕΩΝ
- ΕΓΚΑΤΑΣΤΑΣΕΙΣ ΜΕΣΩΝ ΜΑΖΙΚΗΣ ΜΕΤΑΦΟΡΑΣ

ΥΠΟΥΡΓΕΙΟ ΠΕΡΙΒΑΛΛΟΝΤΟΣ
ΕΝΕΡΓΕΙΑΣ & ΚΛΙΜΑΤΙΚΗΣ ΑΛΛΑΓΗΣ

Αρ. Φακ. 112/13
Σ.χ.1.

ΥΠΟΥΡΓΕΙΟ ΠΕΡΙΒΑΛΛΟΝΤΟΣ
ΕΝΕΡΓΕΙΑΣ & ΚΛΙΜΑΤΙΚΗΣ ΑΛΛΑΓΗΣ
ΑΡΙΘ. ΠΡΩΤ. 62655/13
"αναθεώρηση των χρήσεων γης σε περιοχές του εγκεκριμένου ρυμοτομικού σχεδίου του οικισμού Νεάπολης του Δήμου Μονεμβασιάς (Ν. Λακωνίας)".
ΑΘΗΝΑ 28 Νοεμβρίου 2013
Ο Δ/ντής
Γεώργιος Φάρμακης


ΓΚ2
ΠΚ
ΠΚ
ΠΚ
ΠΚ
ΠΚ
ΠΚ
ΠΚ
ΠΚ
ΓΚ2
ΓΚ2
ΠΚ
Τ
ΓΚ2
ΓΚ2
Τ
ΓΚ2
ΓΚ2
ΓΚ2
Τ



Ακριβές αντίγραφο του διαγράμματος που συνοδεύει το Πρακτικό 1/θέμα 3/2012 γνωμοδότησης του Συμβουλίου Πολ/κών Θεμάτων κ' Αμφισβητήσεων της Π.Ε. Λακωνίας, διορθωμένο ως προς τη χρήση εκπαίδευσης, σύμφωνα με την υπ. αρ. 4 παρατήρηση της Δ 226/2013 γνωμοδότησης του ΣτΕ.

Η ΠΡΟΪΣΤΑΜΕΝΗ

Α. ΚΟΥΔΟΥΝΗ

ΕΛΛΗΝΙΚΗ ΔΗΜΟΚΡΑΤΙΑ
ΠΕΡΙΦΕΡΕΙΑ ΠΕΛΟΠΟΝΝΗΣΟΥ
ΔΗΜΟΣ ΜΟΝΕΜΒΑΣΙΑΣ
ΔΗΜΟΤΙΚΗ ΕΝΟΤΗΤΑ ΒΟΙΩΝ

ΕΡΓΟ	ΑΝΑΘΕΩΡΗΣΗ ΠΟΛΕΟΔΟΜΙΚΗΣ ΜΕΛΕΤΗΣ ΔΗΜΟΤΙΚΗΣ ΚΟΙΝΟΤΗΤΑΣ ΝΕΑΠΟΛΗΣ	
ΑΝΑΔΟΧΟΣ	ΜΑΡΙΑΝΘΗ ΤΣΟΥΓΙΑΝΝΗ ΑΡΧΙΤΕΚΤΩΝ ΜΗΧΑΝΙΚΟΣ	
ΜΕΛΕΤΗ	ΠΟΛΕΟΔΟΜΙΚΗ	ΑΡΙΘΜΟΣ ΣΧΕΔΙΟΥ
ΣΤΑΔΙΟ ΜΕΛΕΤΗΣ	ΟΡΙΣΤΙΚΗ	
ΘΕΜΑ ΣΧΕΔΙΟΥ	ΠΡΟΤΕΙΝΟΜΕΝΕΣ ΧΡΗΣΕΙΣ ΓΗΣ	Ο6
ΧΡΟΝΟΣ ΜΕΛΕΤΗΣ	ΣΕΠΤΕΜΒΡΙΟΣ 2011	1:1000
Ο ΣΥΝΤΑΞΑΣ	ΕΛΕΓΧΘΗΚΕ	

ΜΑΡΙΑΝΘΗ ΓΕΩΡ. ΤΣΟΥΓΙΑΝΝΗ
ΔΙΠΛΩΜ. ΑΡΧΙΤΕΚΤΩΝ ΜΗΧΑΝΙΚΟΣ
ΕΘΝΙΚΟΥ ΜΕΤΣΟΒΙΟΥ ΠΟΛΥΤΕΧΝΕΙΟΥ
ΜΕΛΟΣ Τ.Ε.Ε. ΑΡΙΘΜΟΣ ΜΗΤΡΩΟΥ: 93480

	ΟΝΟΜΑΤΕΠΩΝΥΜΟ	ΗΜΕΡΟΜΗΝΙΑ	ΥΠΟΓΡΑΦΗ
ΕΠΙΒΛΕΠΟΝΤΑΣ			
ΘΕΩΡΗΘΗΚΕ			
ΕΓΚΡΙΘΗΚΕ			

(2)

Τροποποίηση του εγκεκριμένου ρυμοτομικού σχεδίου στο ΟΤ 459 του Δήμου Σπετσών (Ν. Αττικής).

Ο ΠΡΟΕΔΡΟΣ
ΤΗΣ ΕΛΛΗΝΙΚΗΣ ΔΗΜΟΚΡΑΤΙΑΣ

Έχοντας υπόψη:

1. Τις διατάξεις των άρθρων 86 (παρ. 7), 152 (παρ. 1, 2 και 6), 154 και 160 του Κώδικα Βασικής Πολεοδομικής Νομοθεσίας (Κ.Β.Π.Ν), που κυρώθηκε με το άρθρο μόνο του από 14.7.1999 Π.Δ/τος (Δ΄ 580).

2. Τις διατάξεις του άρθρου 32 (παρ. 2 και 3) του Ν. 4067/2012 «Νέος Οικοδομικός Κανονισμός» (Α΄ 79).

3. Τις διατάξεις του άρθρου 25 παρ. 9 περ. β΄ του Ν. 2508/1997 «Βιώσιμη οικιστική ανάπτυξη των πόλεων και οικισμών της χώρας και άλλες διατάξεις» (Α΄ 124).

4. Τις διατάξεις της παρ. 4.α του άρθρου 29 του Ν. 2831/2000 «Τροποποίηση των διατάξεων του Ν. 1577/1985 «Γενικός Οικοδομικός Κανονισμός» και άλλες πολεοδομικές διατάξεις» (Α΄ 140), όπως ισχύει μετά την αντικατάσταση του με το άρθρο 10 (παρ. 1) του Ν. 3044/2002 «Μεταφορά συντελεστή δόμησης και ρυθμίσεις άλλων θεμάτων αρμοδιότητας Υπουργείου Περιβάλλοντος Χωροταξίας και Δημοσίων Έργων» (Α΄ 197).

5. Τις διατάξεις του άρθρου 14 του Ν. 3028/2002 «Για την προστασία των Αρχαιοτήτων και εν γένει της πολιτιστικής κληρονομιάς» (Α΄ 153).

6. Τις διατάξεις του άρθρου 1 του Ν. 3852/2010 «Νέα Αρχιτεκτονική της Αυτοδιοίκησης και της Αποκεντρωμένης Διοίκησης - Πρόγραμμα Καλλικράτης» (Α΄87) και του άρθρου 1ου της υπ' αριθμ. 45892/11.8.2010 απόφασης του Υπουργού Εσωτερικών, Αποκέντρωσης και Ηλεκτρονικής Διακυβέρνησης «Πρωτοβάθμιοι και Δευτεροβάθμιοι Οργανισμοί Τοπικής Αυτοδιοίκησης της Χώρας κ.λπ.» (Β΄ 1292/2010, διόρθωση σφάλματος Β΄ 1623/2010).

7. Τις διατάξεις των άρθρων 35 και 36 του Ν. 4030/2011 «Νέος τρόπος έκδοσης αδειών δόμησης, ελέγχου κατασκευών και λοιπές διατάξεις» (Α΄ 249).

8. Τις διατάξεις του άρθρου 90 του Κώδικα που κυρώθηκε με το άρθρο πρώτο του Π.Δ/τος 63/2005 «Κωδικοποίηση της νομοθεσίας για την κυβέρνηση και τα κυβερνητικά όργανα» (Α΄ 98).

9. Την υπ' αριθμ. Υ46/6-7-2012 απόφαση του Πρωθυπουργού «Καθορισμός αρμοδιοτήτων του Αναπληρωτή Υπουργού Περιβάλλοντος, Ενέργειας και Κλιματικής Αλλαγής Σταύρου Καλαφάτη» (Β΄ 2101), όπως τροποποιήθηκε με τις υπ' αριθμ. Υ157/9-8-2012 (Β΄ 2312) και Υ331/11-7-2013 (Β΄ 1717) όμοιες αποφάσεις και ισχύει.

10. Την υπ' αριθμ. 700717/9-6-1986 απόφαση του Νομάρχη Πειραιά «Επικύρωση εκθέσεως επιτροπής καθορισμού οριογραμμής Αιγιαλού και Παραλίας, στις Σπέτσες από Κάβο Φανάρι μέχρι Ντάπια» (Δ΄ 561).

11. Την υπ' αριθμ. ΥΠΑΙΘΠΑ/ΓΔΑΜΤΕ/ΔΝΣΑΚ/97774/7274/1247/12-11-2012 απόφαση του Αναπληρωτή Υπουργού Παιδείας και Θρησκευμάτων, Πολιτισμού και Αθλητισμού «Έγκριση ή μη τροποποίησης του εγκεκριμένου ρυμοτομικού σχεδίου του παραδοσιακού οικισμού του Δήμου Σπετσών στην περιοχή Παλιό Λιμάνι (Όρμος Μπάλτιζας) στο Ο.Τ. 459» (ΑΔΑ: Β4ΣΛΓ-8ΘΗ).

12. Την υπ' αριθμ. 1535/2007 απόφαση του Διοικητικού Πρωτοδικείου Πειραιά.

13. Την υπ' αριθμ. 252/2009 γνωμοδότηση του Δημοτικού Συμβουλίου του Δήμου Σπετσών και το υπ' αριθμ. 4864/11/14-3-2012 έγγραφο του Δήμου Σπετσών.

14. Το υπ' αριθμ. 46932/1-11-2011 έγγραφο της Διεύθυνσης Πολεοδομικού Σχεδιασμού-Τμήμα Παραδοσιακών Οικισμών και τα υπ' αριθμ. 11656/7-3-2012 και 15138/26-4-2012 έγγραφα της Διεύθυνσης Αρχιτεκτονικής - Τμήμα Παραδοσιακών Οικισμών του ΥΠΕΚΑ προς το Δήμο Σπετσών και το γεγονός ότι παρήλθε άπρακτη η προθεσμία που προβλέπεται από τις διατάξεις της παρ. 3 του άρθρου 77 του Ν. 3463/2006 «Κύρωση του κώδικα Δήμων και Κοινοτήτων» (Α΄ 114).

15. Την υπ' αριθμ. 165/2011 γνωμοδότηση του Κεντρικού Συμβουλίου Χωροταξίας Οικισμού και Περιβάλλοντος (Κ.Σ.ΧΟΠ).

16. Το γεγονός ότι από τις κανονιστικές διατάξεις του παρόντος διατάγματος δεν προκαλείται δαπάνη σε βάρος του κρατικού προϋπολογισμού και του προϋπολογισμού του οικείου ΟΤΑ.

17. Τις υπ' αριθμ. 209/2013 και 313/2013 γνωμοδοτήσεις του Συμβουλίου της Επικρατείας με πρόταση του Αναπληρωτή Υπουργού Περιβάλλοντος, Ενέργειας και Κλιματικής Αλλαγής, αποφασίζουμε:

Άρθρο 1

Εγκρίνεται η τροποποίηση του εγκεκριμένου ρυμοτομικού σχεδίου του Δήμου Σπετσών (Ν. Αττικής) στο ΟΤ 459 με άρση και επανεπιβολή απαλλοτρίωσης σε ιδιοκτησία Αταλάντης-Αθηνάς Μαρτίνου και μετατόπιση της οικοδομικής γραμμής στο ως άνω ΟΤ 459, όπως η ανωτέρω ρύθμιση φαίνεται στο σχετικό πρωτότυπο διάγραμμα σε κλίμακα 1:500 που θεωρήθηκε από τον Προϊστάμενο της Διεύθυνσης Τοπογραφικών Εφαρμογών με την υπ' αριθμ. 61387/7-11-2013 πράξη του και που αντίτυπο του σε φωτοσμίκρυνση δημοσιεύεται με το παρόν διάταγμα.

Άρθρο 2

Η ισχύς του παρόντος διατάγματος αρχίζει από τη δημοσίευση του στην Εφημερίδα της Κυβερνήσεως.

Στον Υπουργό Περιβάλλοντος, Ενέργειας και Κλιματικής Αλλαγής αναθέτουμε τη δημοσίευση και εκτέλεση του παρόντος διατάγματος.


Αθήνα, 10 Δεκεμβρίου 2013

Ο ΠΡΟΕΔΡΟΣ ΤΗΣ ΔΗΜΟΚΡΑΤΙΑΣ

ΚΑΡΟΛΟΣ ΓΡ. ΠΑΠΟΥΛΙΑΣ

Ο ΑΝΑΠΛΗΡΩΤΗΣ ΥΠΟΥΡΓΟΣ ΠΕΡΙΒΑΛΛΟΝΤΟΣ, ΕΝΕΡΓΕΙΑΣ ΚΑΙ ΚΛΙΜΑΤΙΚΗΣ ΑΛΛΑΓΗΣ

ΣΤΑΥΡΟΣ ΚΑΛΑΦΑΤΗΣ

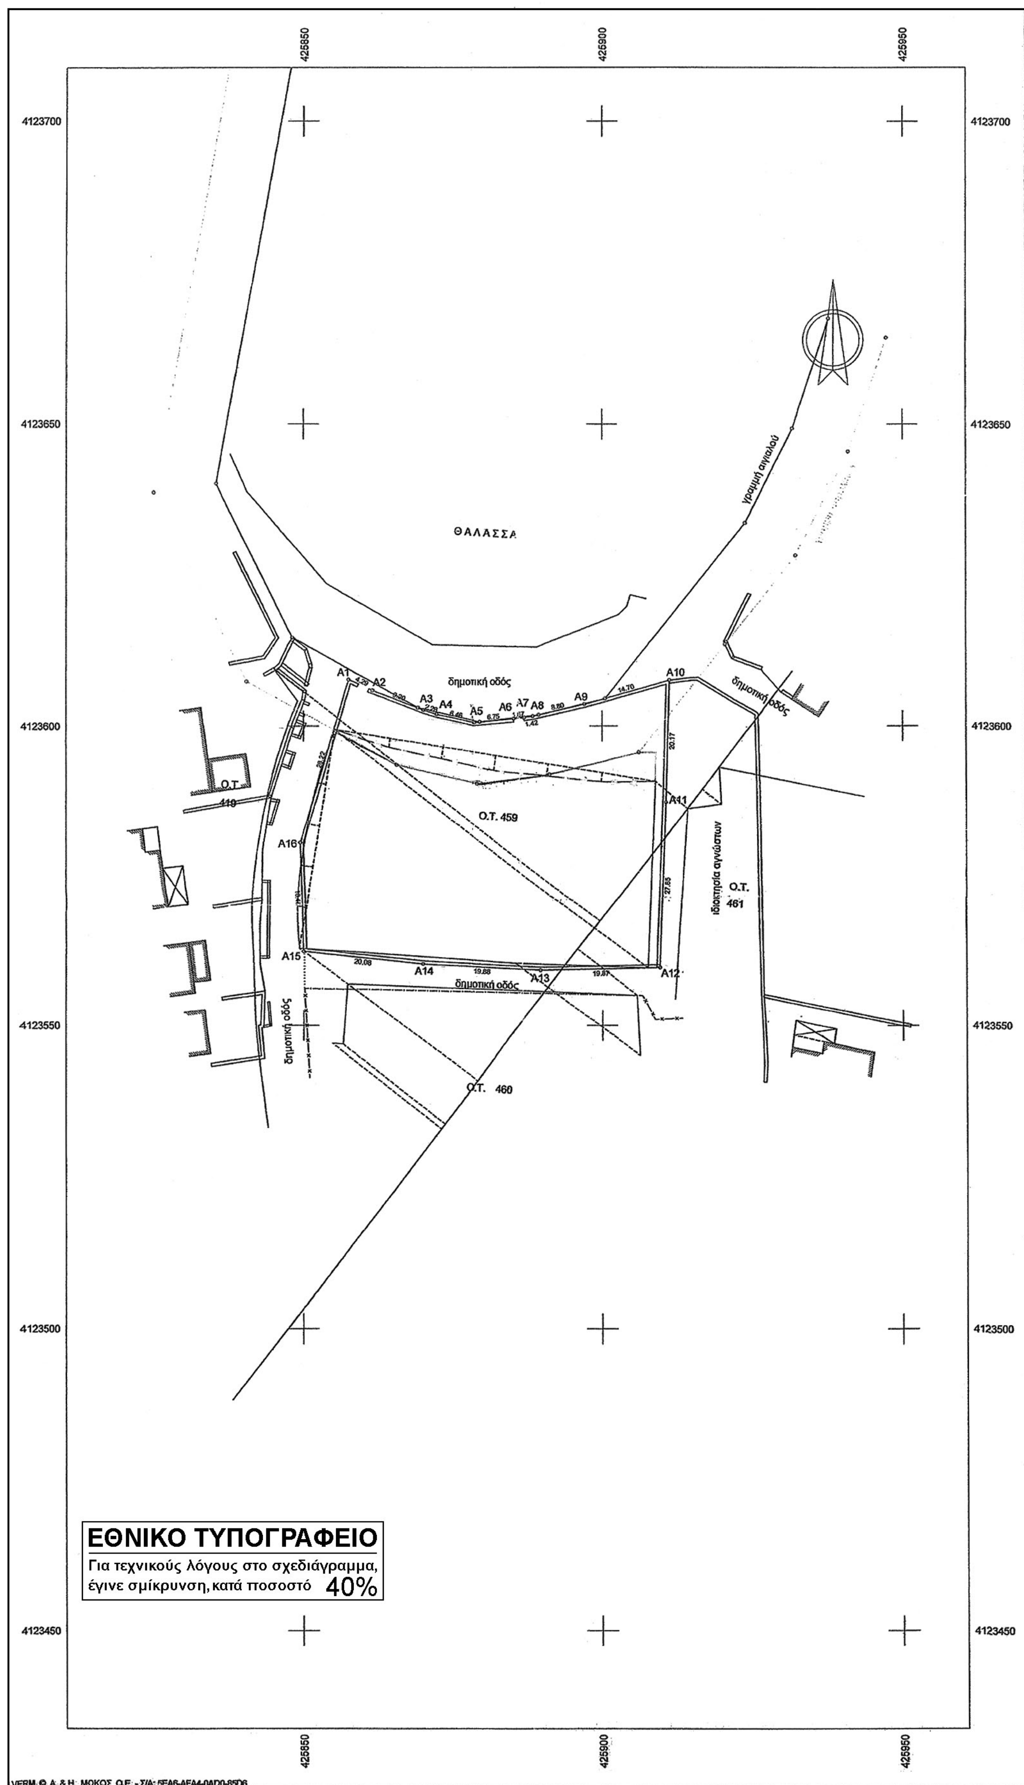
ΘΑΛΑΣΣΑ
γραμμή αιγιαλού
δημοτική οδός
Ο.Τ. 459
Ο.Τ. 419
Ο.Τ. 461
Ο.Τ. 460
ιδιοκτησία αγνώστων
A1
A2
A3
A4
A5
A6
A7
A8
A9
A10
A11
A12
A13
A14
A15
A16
4123700
4123650
4123600
4123550
4123500
4123450
425850
425900
425950
ΕΘΝΙΚΟ ΤΥΠΟΓΡΑΦΕΙΟ
Για τεχνικούς λόγους στο σχεδιάγραμμα, έγινε σμίκρυνση, κατά ποσοστό 40%

1. ΔΗΛΩΣΗ ΜΗΧΑΝΙΚΟΥ

Ο υπογεγραμμένος Σταύρος Αντωνόπουλος Τοπογράφος Μηχανικός δηλώνω σύμφωνα με το άρθρο 5 του Ν. 651/77 ότι:
-το σχέδιο είναι ακριβές σύμφωνα με τα όρια που υποδείχθηκαν από την ιδιοκτήρια
-το οικόπεδο βρίσκεται εντός σχεδίου και είναι άρτιο και οικοδομήσιμο
-το οικόπεδο δεν υπόκειται στις διατάξεις του Ν. 1337/83 περί εισφοράς σε γή και σε χρήμα
-οι οικοδομικές και ρυμοτομικές γραμμές που φαίνονται στο τοπογραφικό διάγραμμα, πάρθηκαν από την εγκεκριμένη τεχνική έκθεση εφαρμογής ρυμοτομικών γραμμών υπ΄αρθμ 14/86 για το οικοδομικό τετράγωνο 459

Τομέας Γ'

2. ΟΡΟΙ ΔΟΜΗΣΗΣ


Διάταγμα ρυμοτομίας : 24-10-80 Φ.Ε.Κ. 1 Δ/8-1-81 ✓
Διάταγμα όρων δόμησης: 21-11-81 Φ.Ε.Κ. 740 Δ/15-12-81 ✓
~~Κάλυψη : 50 % Συντ. Δομ. 0.50 Ελ. Εμβαδόν : 500 τ.μ.~~
~~Ελάχ. Πρόσωπο : 15 μ. Ελάχ. Βάθος : 20 μ. Μέγ. Ύψος : 7 μ.~~
Κατά παρέκκλιση τα γήπεδα είναι άρτια και οικοδομήσιμα ως έχουν την 13-11-78. ✓

Πρ: 12 μ.
Βαθ: 16μ.
✓ Εμβ: 300μ²
Σ.Δ. : 0,8
κάλυψη: 60%
οικ. σύστημα: πτέρυγες
όροφοι : 2.
ύψος : 6,5μ.

3. ΕΜΒΑΔΟΜΕΤΡΗΣΗ

Το εμβαδόν του Α1-Α2-Α3-Α4-Α5-Α6-Α7-Α8-Α9-Α10-Α11-Α12-Α13-Α14-Α15-Α16-Α1 είναι 2569 τ.μ.


ΑΠΟΣΠΑΣΜΑ ΡΥΜΟΤΟΜΙΚΟΥ

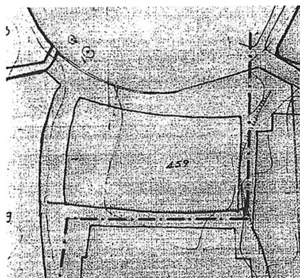

— ΕΠ.Α.Ε.
— ΚΣΤ' Αρχαιολογία Κλασσικών & Προϊ/κών Αρχαιοτήτων.
— Εφορεία Νεωτέρων Μνημείων
— Εγκεκριμένο ρυμοτομικό σχέδιο

Ελέγχθηκε ως προς τους ισχύοντες όρους δόμησης, χρήσεις γης και τις απαιτούμενες εγκρίσεις
Πειραιάς 16/4/2010
Η αρμόδια υπάλληλος
ΑΓΓΕΛΙΚΗ ΓΙΑΝΝΙΚΟΥΡΗ
ΠΤΥΧΙΟΥΧΟΣ ΜΗΧΑΝΙΚΟΣ Τ.Ε.

ΑΠΟΣΠΑΣΜΑ ΑΙΓΙΑΛΟΥ

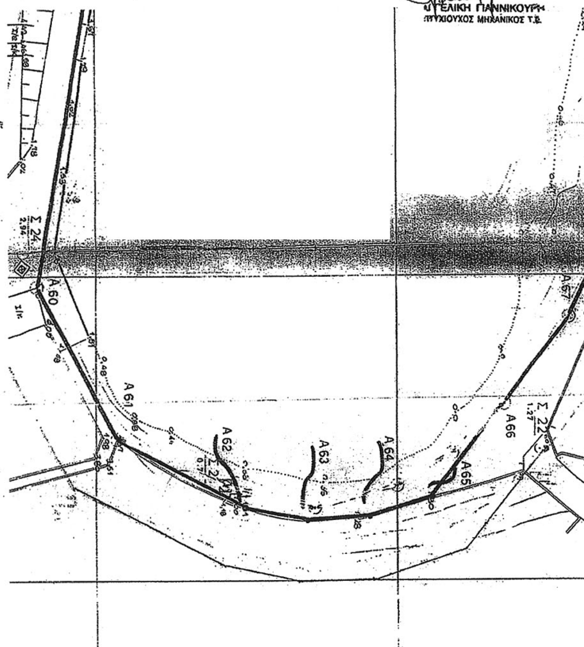

ΥΠΟΥΡΓΕΙΟ ΠΕΡΙΒΑΛΛΟΝΤΟΣ
ΕΝΕΡΓΕΙΑΣ & ΚΛΙΜΑΤΙΚΗΣ ΑΛΛΑΓΗΣ

ΥΠΟΥΡΓΕΙΟ ΠΕΡΙΒΑΛΛΟΝΤΟΣ
ΕΝΕΡΓΕΙΑΣ & ΚΛΙΜΑΤΙΚΗΣ ΑΛΛΑΓΗΣ
61387/13
ΔΙΑΤΑΓΜΑ ΠΕΡΙ "Τροποποίηση του εγκεκριμένου ρυμοτομικού σχεδίου στο Ο.Τ. 459 του Δήμου Σπετσών (ν. Αττικής)."
29 Νοεμβρίου 2013
Ο Δ/ντής
Γεώργιος Φάρμακας

Αρ. φακ. 118/13
Σχ 1

15-04-10
κατατέθηκε αμοιβή για την σύνταξη του παρόντος Τοπογραφικού Διαγράμματος και καταβλήθηκαν οι νόμιμες κρατήσεις
(Εγκύκλιος 92/1969)

ΓΙΑΣΛΑ ΔΗΜΗΤΡΑ
Φοροτεχνικός Π.Ε. με Α΄ Βαθ.

ΥΠΟΥΡΓΕΙΟ ΠΕΡΙΒΑΛΛΟΝΤΟΣ, ΕΝΕΡΓΕΙΑΣ ΚΑΙ ΚΛΙΜΑΤΙΚΗΣ ΑΛΛΑΓΗΣ ΔΙΕΥΘΥΝΣΗ ΠΟΛΕΟΔΟΜΙΚΟΥ ΣΧΕΔΙΑΣΜΟΥ ΤΜΗΜΑ ΠΑΡΑΔΟΣΙΑΚΩΝ ΟΙΚΙΣΜΩΝ
ΘΕΣΗ : ΔΗΜΟΣ ΣΠΕΤΣΩΝ, Ο.Τ. 459 ΠΕΡΙΟΧΗ ΠΑΛΙΟ ΛΙΜΑΝΙ
ΘΕΜΑ : ΤΡΟΠΟΠΟΙΗΣΗ ΕΓΚΕΚΡΙΜΕΝΟΥ ΡΥΜΟΤΟΜΙΚΟΥ ΣΧΕΔΙΟΥ ΣΠΕΤΣΩΝ ΣΤΟ Ο.Τ. 459 (ΠΕΡΙΟΧΗ ΠΑΛΙΟ ΛΙΜΑΝΙ)
ΤΙΤΛΟΣ ΣΧΕΔΙΟΥ : ΤΟΠΟΓΡΑΦΙΚΟ ΔΙΑΓΡΑΜΜΑ
ΚΛΙΜΑΚΑ : 1: 500

ΑΠΟΦΑΣΕΙΣ

Αριθμ. ΔΜΕΟ/ο/4578 (3)

Χαρακτηρισμός του νέου οδικού τμήματος της Περιφερειακής Ενότητας Τρικάλων από το σημείο συνάντησης με την Επαρχιακή Οδό (10) «Μοσχόφυτο-Πολυνέρι προς Τετράκωμο-Βουλγαρέλι» στον οικισμό Μυρόφυλλο (χ.θ. 0+000) έως τα όρια των Περιφερειακών Ενοτήτων Τρικάλων-Άρτας (χ.θ. 6+800), στη γέφυρα Γκολφαρίου στον Αχελώο ποταμό, μήκους 6.800m., ως διακλάδωση της υφισταμένης Επαρχιακής Οδού (10).

Ο ΥΠΟΥΡΓΟΣ ΥΠΟΔΟΜΩΝ, ΜΕΤΑΦΟΡΩΝ ΚΑΙ ΔΙΚΤΥΩΝ

Έχοντας υπόψη:

1. Το Π.Δ. 63/2005 (ΦΕΚ 98 Α΄) «Κωδικοποίηση της Νομοθεσίας για την Κυβέρνηση και τα Κυβερνητικά Όργανα».

2. Το Π.Δ. 69/88 «Περί οργανισμού της Γ.Γ.Δ.Ε. του ΥΠΕΧΩΔΕ» όπως τροποποιήθηκε με το Π.Δ. 340/90 «Περί συστάσεων Γενικών Διευθύνσεων», το Π.Δ. 293/91 «Περί συστάσεως Οργανικής Μονάδας στη Γ.Γ.Δ.Ε.» και το Π.Δ. 167/92 «Περί τροποποίησης του Οργανισμού της Γ.Γ.Δ.Ε.».

3. Το Ν. 2503/97 (ΦΕΚ 107 Α/30-5-97) «Διοίκηση, οργάνωση, στελέχωση της Περιφέρειας, ρύθμιση θεμάτων για την Τοπική Αυτοδιοίκηση και άλλες διατάξεις».

4. Το Ν. 3852/10 (ΦΕΚ 87Α΄/7-6-10) «Νέα Αρχιτεκτονική της Αυτοδιοίκησης και της Αποκεντρωμένης Διοίκησης - Πρόγραμμα Καλλικράτης».

5. Την υπ' αριθμ. Δ16α/04/773/29-11-90 κοινή υπουργική απόφαση «Περί εξαίρεσης διοικητικών πράξεων ή εγγράφων από τον κανόνα των τριών υπογραφών».

6. Το Ν. 3155/55 «Περί κατασκευής και συντηρήσεως Οδών» και τα εκτελεστικά του Διατάγματα.

7. Το Β.Δ. της 9-8-55 «Περί Καθορισμού των Εθνικών Οδών κατά τις διατάξεις του Ν. 3155/55» και την Γ 25871/9-7-63 απόφαση του Υπουργού Δημοσίων Έργων «Περί αριθμήσεως των Εθνικών Οδών».

8. Το Β.Δ. της 6-2-56 (ΦΕΚ 47 Α΄/8-2-56) «Περί Καθορισμού των Επαρχιακών Οδών των Νομών του Κράτους κατά τις διατάξεις του Ν. 3155/55» και ειδικότερα την παράγραφο 44 «Περί καθορισμού των Επαρχιακών Οδών του Νομού Τρικάλων».

9. Το Ν. 1418/84 «Δημόσια Έργα και ρυθμίσεις συναφών θεμάτων» και ειδικότερα την παράγραφο 3 του άρθρου 25.

10. Την εγκύκλιο 18/99 υπ' αριθμ. ΔΜΕΟ/ε/ο/516/10-5-99 «Περί χαρακτηρισμού οδών ως Εθνικών ή Επαρχιακών σύμφωνα με το άρθρο 25, παράγραφος 3 του Ν. 1418/84.

11. Το Β.Δ. 465/70 «Περί όρων και προϋποθέσεων εγκαταστάσεως και λειτουργίας αντλιών καυσίμων προ πρατηρίων κειμένων εκτός εγκεκριμένων σχεδίων πόλεων και κωμών ή εκτός κατοικημένων εν γένει περιοχών και περί κυκλοφοριακής συνδέσεως εγκαταστάσεων μετά των οδών», όπως τροποποιήθηκε και ισχύει σήμερα με το Π.Δ. 118/06.

12. Το Ν. 653/77 «Περί υποχρεώσεως των παρόδιων ιδιοκτητών για την διάνοιξη Εθνικών Οδών κ.λπ.» όπως τροποποιήθηκε και συμπληρώθηκε μέχρι σήμερα και το Ν.Δ. 929/79 «Περί εκτελέσεως του άρθρου 1 του Ν. 653/77».

13. Το Π.Δ. 209/98 «Λήψη μέτρων για την ασφάλεια υπεραστικής συγκοινωνίας».

14. Την υπ' αριθμ. ΔΜΕΟ/ε/114/3-2-95 διαπιστωτική Υπουργική απόφαση «Ανακατάταξη Επαρχιακού Οδικού Δικτύου Νήσων εκτός από Κρήτη, Εύβοια, Κέρκυρα και Ρόδο».

15. Την υπ' αριθμ. ΔΜΕΟ/ε/ο/266/9-3-95 (ΦΕΚ 293 Β΄/17-4-95) Υπουργική απόφαση «Περί Ανακατάταξης Επαρχιακού Οδικού Δικτύου των Νομών της Χώρας» και ειδικότερα την παράγραφο 39 «Κατατάσσουμε το Επαρχιακό Οδικό Δίκτυο του Νομού Τρικάλων».

16. Την υπ' αριθμ. ΔΜΕΟ/ε/ο/1308/15-12-95 υπουργική απόφαση (ΦΕΚ 30 Β΄/19-1-96) «Κατάταξη Εθνικών Οδών περιφερειών Αττικής, Στερεάς Ελλάδας, Θεσσαλίας, Ηπείρου, Μακεδονίας και Θράκης σε Βασικό (Πρωτεύον), Δευτερεύον και Τριτεύον Εθνικό Οδικό Δίκτυο».

17. Την ανάγκη χαρακτηρισμού της οδού που αναφέρεται στο θέμα, για να εναρμονίζονται οι ανάλογες νομοθετικές διατάξεις.

18. Το Π.Δ. 118/2013 Άρθρο 1 (ΦΕΚ 152 Α΄/25-6-13) «Ίδρυση Υπουργείου Υποδομών, Μεταφορών και Δικτύων - Μετονομασία του Υπουργείου Ανάπτυξης, Ανταγωνιστικότητας, Υποδομών, Μεταφορών και Δικτύων σε Υπουργείο Ανάπτυξης και Ανταγωνιστικότητας».

19. Το Π.Δ. 119/2013 (ΦΕΚ 153 Α΄/25-6-13) «Διορισμός Αντιπροέδρου της Κυβέρνησης, Υπουργών, Αναπληρωτών Υπουργών και Υφυπουργών» σύμφωνα με το οποίο ο Μιχαήλ Χρυσοχοΐδης του Βασιλείου τοποθετείται στη θέση του Υπουργού Υποδομών, Μεταφορών και Δικτύων.

Αφού είδαμε:

1. Το από 19-7-13 έγγραφο της Διεύθυνσης Τεχνικών Έργων της Περιφερειακής Ενότητας Τρικάλων της Περιφέρειας Θεσσαλίας προς την ΔΜΕΟ, όπου ζητείται ο χαρακτηρισμός και η ένταξη της οδού Μυρόφυλλό-Γκολφάρι-γέφυρα Αχελώου στο δευτερεύον επαρχιακό οδικό δίκτυο.

2. Το απόσπασμα πρακτικού (11/26-6-13) του Περιφερειακού Συμβουλίου της Περιφέρειας Θεσσαλίας, όπου ενέκρινε τον χαρακτηρισμό του εν λόγω οδικού τμήματος.

3. Την από 10-7-2013 βεβαίωση του Δήμου Πύλης, όπου συμφωνεί με τον εν λόγω χαρακτηρισμό.

4. Το από 20-3-12 έγγραφο της Διεύθυνσης Περιβάλλοντος και Χωρικού Σχεδιασμού της Περιφερειακής Ενότητας Τρικάλων της Περιφέρειας Θεσσαλίας, όπου δίδεται απαλλαγή από περιβαλλοντική αδειοδότηση για τις εργασίες αποκατάστασης της γέφυρας Γκολφαρίου στον Αχελώο.

5. Το απόσπασμα πρακτικού (8/2013) του Δημοτικού Συμβουλίου του Δήμου Πύλης, όπου διατυπώνει σύμφωνη γνώμη για τον εν λόγω χαρακτηρισμό.

6. Το υπ' αριθμ. ΔΜΕΟ/2909/4-9-13 έγγραφο προς τη Διεύθυνση Τεχνικών Έργων της Περιφερειακής Ενότητας Τρικάλων της Περιφέρειας Θεσσαλίας, όπου αναφέρεται ότι ο χαρακτηρισμός του αιτούμενου οδικού τμήματος είναι εφικτός και ζητούνται επιπλέον στοιχεία.

7. Το από 25-9-13 έγγραφο του Δασαρχείου Τρικάλων, όπου δεν έχει αντίρρηση για τον ανωτέρω χαρακτηρισμό του οδικού τμήματος.

8. Το από 30-9-13 έγγραφο της Διεύθυνσης Τεχνικών Έργων της Περιφερειακής Ενότητας Τρικάλων της Περιφέρειας Θεσσαλίας προς την ΔΜΕΟ, όπου αποστέλει τα ζητούμενα δικαιολογητικά για την ολοκλήρωση της διαδικασίας χαρακτηρισμού του οδικού τμήματος.

Και επειδή:

1. Το συγκεκριμένο νέο οδικό τμήμα δεν είναι χαρακτηρισμένο, αλλά έχει τα γεωμετρικά και λειτουργικά χαρακτηριστικά που αντιστοιχούν σε Επαρχιακούς Δρόμους και αποτελεί οδική χάραξη που συνδέεται με το υφιστάμενο Επαρχιακό Οδικό Δίκτυο. Συγκεκριμένα έχει οδόστρωμα με μία λωρίδα ελάχιστου πλάτους 3,25μ. ανά κατεύθυνση, συνολικού ελάχιστου πλάτους 6,5μ. και έρεισμα 0,50μ. ανά κατεύθυνση. Το υπόψη οδικό τμήμα έχει συνολικό μήκος 6.800m., έχει ασφαλτοστρωθεί και βελτιωθεί από τη Νομαρχιακή Αυτοδιοίκηση Τρικάλων με χάραξη χωρίς ιδιαίτερη δυσκολία.

2. Υπάρχει άμεση ανάγκη κατασκευής της γέφυρας Γκολφαρίου στον Αχελώο ποταμό, η οποία καταστράφηκε από πλημμύρα το Νοέμβριο του 2010, με συνέπεια να δυσχεραίνεται η επικοινωνία των οικισμών της περιοχής με την Άρτα.

3. Υπάρχει ανοιχτή πρόσκληση για την χρηματοδότηση κατασκευής γεφυρών στο επαρχιακό οδικό δίκτυο από τις πιστώσεις του Προγράμματος ΕΣΠΑ 2007-2013.

4. Η πρόσβαση προς την Εθνική Οδό Τρικάλων - Άρτας από το νέο οδικό τμήμα θα είναι σαφώς συντομότερη, γρηγορότερη, ευκολότερη και ασφαλέστερη, σε σχέση με την υφιστάμενη επαρχιακή οδό (10), με αποτέλεσμα να εξυπηρετούνται καλύτερα οι οικισμοί της περιοχής. Συνεπώς η λειτουργική σημασία του νέου δρόμου είναι βαρύνουσα διότι αναβαθμίζονται καταρχήν η οδική ασφάλεια και η διασύνδεση με την Εθνική Οδό.

5. Η αρμόδια δασική υπηρεσία δεν έχει αντίρρηση ως προς τον εν λόγω χαρακτηρισμό του νέου οδικού τμήματος, ενώ επίσης δεν απαιτείται περιβαλλοντική αδειοδότηση για τις εργασίες αποκατάστασης της γέφυρας Γκολφαρίου στον Αχελώο ποταμό.

6. Με τον χαρακτηρισμό του δρόμου ως επαρχιακού και την ένταξη του στο δευτερεύον επαρχιακό οδικό δίκτυο της Περιφερειακής Ενότητας Τρικάλων, όλες οι υποχρεώσεις συντήρησης, θα αναλαμβάνονται πλέον από την Περιφέρεια Θεσσαλίας.

7. Η υπαγωγή της συγκεκριμένης οδού στο Δευτερεύον Επαρχιακό Οδικό Δίκτυο δεν θα επιφέρει μεταβολές στις αποστάσεις των οικοδομικών γραμμών από τον άξονα του δρόμου (15m. τόσο για το Δευτερεύον Επαρχιακό, όσο και για το Δημοτικό Οδικό Δίκτυο στη συγκεκριμένη περίπτωση, στις εκτός σχεδίου και εκτός ορίων οικισμών περιοχές όπως προβλέπει το Π.Δ. 209/98).

8. Σύμφωνα με την παράγραφο 3 του άρθρου 25 του Ν. 1418/84 επιτρέπεται σε περίπτωση αμφιβολίας σχετικά με τον χαρακτηρισμό τμημάτων οδών ως Εθνικών ή Επαρχιακών λόγω παραλλαγών ή χρησιμοποίησης τους ως κλάδων κυκλοφοριακών κόμβων ή για άλλους ανάλογους λόγους ο καθορισμός να γίνεται με απόφαση του Υπουργού Δημοσίων Έργων που δημοσιεύεται στην Εφημερίδα της Κυβερνήσεως, αποφασίζουμε:

Εντάσσουμε στο Δευτερεύον Επαρχιακό Οδικό Δίκτυο της Περιφερειακής Ενότητας Τρικάλων με αρίθμηση (10), το νέο οδικό τμήμα:

«από το σημείο συνάντησης με την Επαρχιακή Οδό (10) «Μοσχόφυτο-Πολυνέρι προς Τετράκωμο-Βουλγαρέλι» στον οικισμό Μυρόφυλλο (χ.θ. 0+000) έως τα όρια των Περιφερειακών Ενοτήτων Τρικάλων-Άρτας (χ.θ. 6+800), στη γέφυρα Γκολφαρίου στον Αχελώο ποταμό, μήκους 6.800m, ως διακλάδωση της υφισταμένης Επαρχιακής Οδού (10)».

Από τις διατάξεις της απόφασης αυτής δεν προκύπτει δαπάνη σε βάρος του Κρατικού Προϋπολογισμού. Η απόφαση αυτή να δημοσιευθεί στην Εφημερίδα της Κυβερνήσεως.

Αθήνα, 27 Νοεμβρίου 2013

Ο ΥΠΟΥΡΓΟΣ

ΜΙΧΑΗΛ ΧΡΥΣΟΧΟΪΔΗΣ

Αριθμ. Δ12/Φ93Η/7137 (4)

Αναγκαστική συμπληρωματική απαλλοτρίωση ακινήτων για την κατασκευή του τμήματος «Παράκαμψη Άνω Βιάννου» του έργου «Οδικός Άξονας Ηράκλειο - Βιάννος» του Νομού Ηρακλείου.

Κήρυξη αρχικής απαλλοτρίωσης με την υπ' αριθμ. 539/23-03-2007 απόφαση του Γεν. Γραμματέα Περιφέρειας Κρήτης (ΦΕΚ 149/23-4-2007 τ.Α.Π. και Π.Θ.).

Ο ΥΠΟΥΡΓΟΣ ΥΠΟΔΟΜΩΝ, ΜΕΤΑΦΟΡΩΝ ΚΑΙ ΔΙΚΤΥΩΝ

Έχοντας υπόψη:

1. Τις διατάξεις του Ν. 2882/2001 (Α΄ 17) «Κώδικας Αναγκαστικών απαλλοτριώσεων» όπως τροποποιήθηκε και ισχύει.

2. Τις διατάξεις του άρθρου 23 του από 25 Νοεμβρίου 1929 (Α΄ 421) διατάγματος «περί κωδικοποιήσεως των περί κατασκευής και συντηρήσεως οδών κειμένων διατάξεων».

3. Τις διατάξεις του άρθρου 1 του Ν. 653/1977 «περί υποχρεώσεως των παρόδιων ιδιοκτητών δια την διάνοιξη Εθνικών οδών κ.λπ.» όπως συμπληρώθηκαν με τις παρ. 9 και 10 του άρθρου 62 του Ν. 947/1979, για την εκτέλεση των οποίων εκδόθηκε το Π.Δ. 929/1979 και του Ν. 2052/1992.

4. Τις διατάξεις του άρθρου 1 του Π.Δ. 118/2013 (Α΄ 152) «Ίδρυση Υπουργείου Υποδομών, Μεταφορών και Δικτύων-Μετονομασία του Υπουργείου Ανάπτυξης, Ανταγωνιστικότητας, Υποδομών, Μεταφορών και Δικτύων σε Υπουργείο Ανάπτυξης Και Ανταγωνιστικότητας».

5. Το Π.Δ. 119/2013 (Α΄ 153) «Διορισμός Αντιπροέδρου της Κυβέρνησης, Υπουργών, Αναπληρωτών Υπουργών και Υφυπουργών».

6. Την υπ' αριθμ. 1180/9-7-2013 (Υ.Ο.Δ.Δ. 332) «Αποδοχή παραίτησης Γενικού Γραμματέα Δημοσίων Έργων του Υπουργείου Ανάπτυξης, Ανταγωνιστικότητας, Υποδομών, Μεταφορών και Δικτύων» και την υπ' αριθμ. 1181/9-7-2013 (Υ.Ο.Δ.Δ. 332) «Διορισμός Γενικού Γραμματέα Δημοσίων Έργων Του Υπουργείου Υποδομών, Μεταφορών και Δικτύων».

7. Την υπ' αριθμ. Δθ/Ο/83/2/Φ.3070/23-7-2013 (Β΄ 1839) απόφαση «Μεταβίβαση Δικαιώματος υπογραφής «με εντολή Υπουργού» στο Γενικό Γραμματέα και στους Προϊσταμένους των Γενικών Διευθύνσεων, των Διευθύνσεων και των Τμημάτων της Γ.Γ.Δ.Ε. του Υπουργείου Υποδομών, Μεταφορών και Δικτύων».

8. Την υπ' αριθμ. 3298/14-10-2005 απόφαση με την οποία εγκρίθηκαν οι περιβαλλοντικοί όροι. Επισημαίνουμε ότι οι διατάξεις του άρθρου 3 παρ. 3, 4, 5 του Ν. 2882/2001 έχουν ήδη εξεταστεί στο πλαίσιο τήρησης των διαδικασιών έγκρισης των περιβαλλοντικών όρων.

9. Την υπ' αριθμ. 1349/29-07-2013 βεβαίωση κάλυψης δαπάνης της ΕΥΔΕ/ΒΟΑΚ τού Υπουργείου Υποδομών Μεταφορών και Δικτύων για συνολικό ποσό 150.000 ευρώ (ΕΡΓΟ 2011ΣΕ07180000 της ΣΑΕ 071/8), αποφασίζουμε:

Κηρύσσουμε την 1η συμπληρωματική αναγκαστική απαλλοτρίωση ακινήτων για την κατασκευή του τμήματος «Παράκαμψη Άνω Βιάννου» του έργου «Οδικός Άξονας Ηράκλειο - Βιάννος» του Νομού Ηρακλείου, συνολικού εμβαδού 14.308,83 $μ^2$ που εικονίζεται με κλίμακα 1:500 στα από 9-4-2013 κτηματολογικά διαγράμματα και του αντίστοιχου κτηματολογικού πίνακα της ΕΥΔΕ/ΒΟΑΚ τα οποία έχει συντάξει η «Κ/Ξ ΔΟΜΙΚΗ ΚΡΗΤΗΣ Α.Ε. - ΛΑΤΟΜΙΚΗ ΑΤΕ» και έχει θεωρήσει ο Διευθυντής της Διεύθυνσης ΕΥΔΕ/ΒΟΑΚ του ΥΠΟ.Υ.ΜΕ.ΔΙ. Γεώργιος Αγαπάκης, στις 9-4-2013.

Η προβολή δικαιωμάτων κυριότητος επί της έκτασης που απαλλοτριώνεται περιγράφεται στον ανωτέρω κτηματολογικό πίνακα.

Η απαλλοτρίωση κηρύσσεται υπέρ του Δημοσίου και θα αντιμετωπιστεί με δαπάνες του προγράμματος Δημοσίων Επενδύσεων για έργα αρμοδιότητας Γενικής Γραμματείας Δημοσίων Έργων και ειδικότερα σε βάρος του Έργου 2011ΣΕ07180000 (ΣΑΕ 071/8) σε συνδυασμό με τις διατάξεις του Ν. 653/77 όπως ισχύουν.

Η απόφαση ισχύει από τη δημοσίευσή της στην Εφημερίδα της Κυβερνήσεως.

Η απόφαση αυτή να δημοσιευθεί στην Εφημερίδα της Κυβερνήσεως.

Καλλιθέα, 11 Δεκεμβρίου 2013

Με εντολή Υπουργού

Ο Γενικός Γραμματέας Δημοσίων Έργων

ΣΤΡΑΤΟΣ ΣΙΜΟΠΟΥΛΟΣ



ΑΠΟ ΤΟ ΕΘΝΙΚΟ ΤΥΠΟΓΡΑΦΕΙΟ

ΚΑΠΟΔΙΣΤΡΙΟΥ 34 * ΑΘΗΝΑ 104 32 * ΤΗΛ. 210 52 79 000 * FAX 210 52 21 004